

MAPA DO CELÓW PROJEKTOWYCH


Oznaczenie kancelaryjne zgłoszenia pracy geodezyjnej	GEO.6642.1373.2015
Miejscowość	Kock
Jednostka ewidencyjna	060806_4
identyfikator	060806_4.0001
nazwa	Kock
Obręb ewidencyjny	Kock
Skala mapy	1:500
Nazwa układu współrzędnych	prostokątnych płaskich wysokości
	2000/8 Kronsztadt 60
Oznaczenie granic obszaru, który był przedmiotem aktualizacji	Kolor żółty
Data aktualizacji	10.07.2015r
Wykonanie niniejszej mapy nie było poprzedzone ustaleniami Dotyczącymi ewentualnych służebności gruntowych obciążających grunty położone w granicach projektowanej inwestycji budowlanej.	
Nie wyklucza się istnienia w terenie niewykazanych na niniejszej mapie urządzeń i przewodów podziemnych podlegających geodezyjnej inwentaryzacji powykonawczej.	

BIURO NIERUCHOMOŚCI I USŁUG GEODEZYJNYCH
Michał Ciołcki
 21-100 Lubartów, ul. Słowackiego 21/10
 tel. 609 336 088
 NIP 714-198-79-86, Regon 061631693

GEODETA UPRAWNIONY
Anna Ciołcka
 Nr umr. 15469 zakres I, 2 i 5

Nazwa i imię i nazwisko wykonawcy oraz data i podpis osoby reprezentującej wykonawcę

Imię i nazwisko, nr uprawnień oraz data i podpis geodety uprawnionego, który opracował mapę

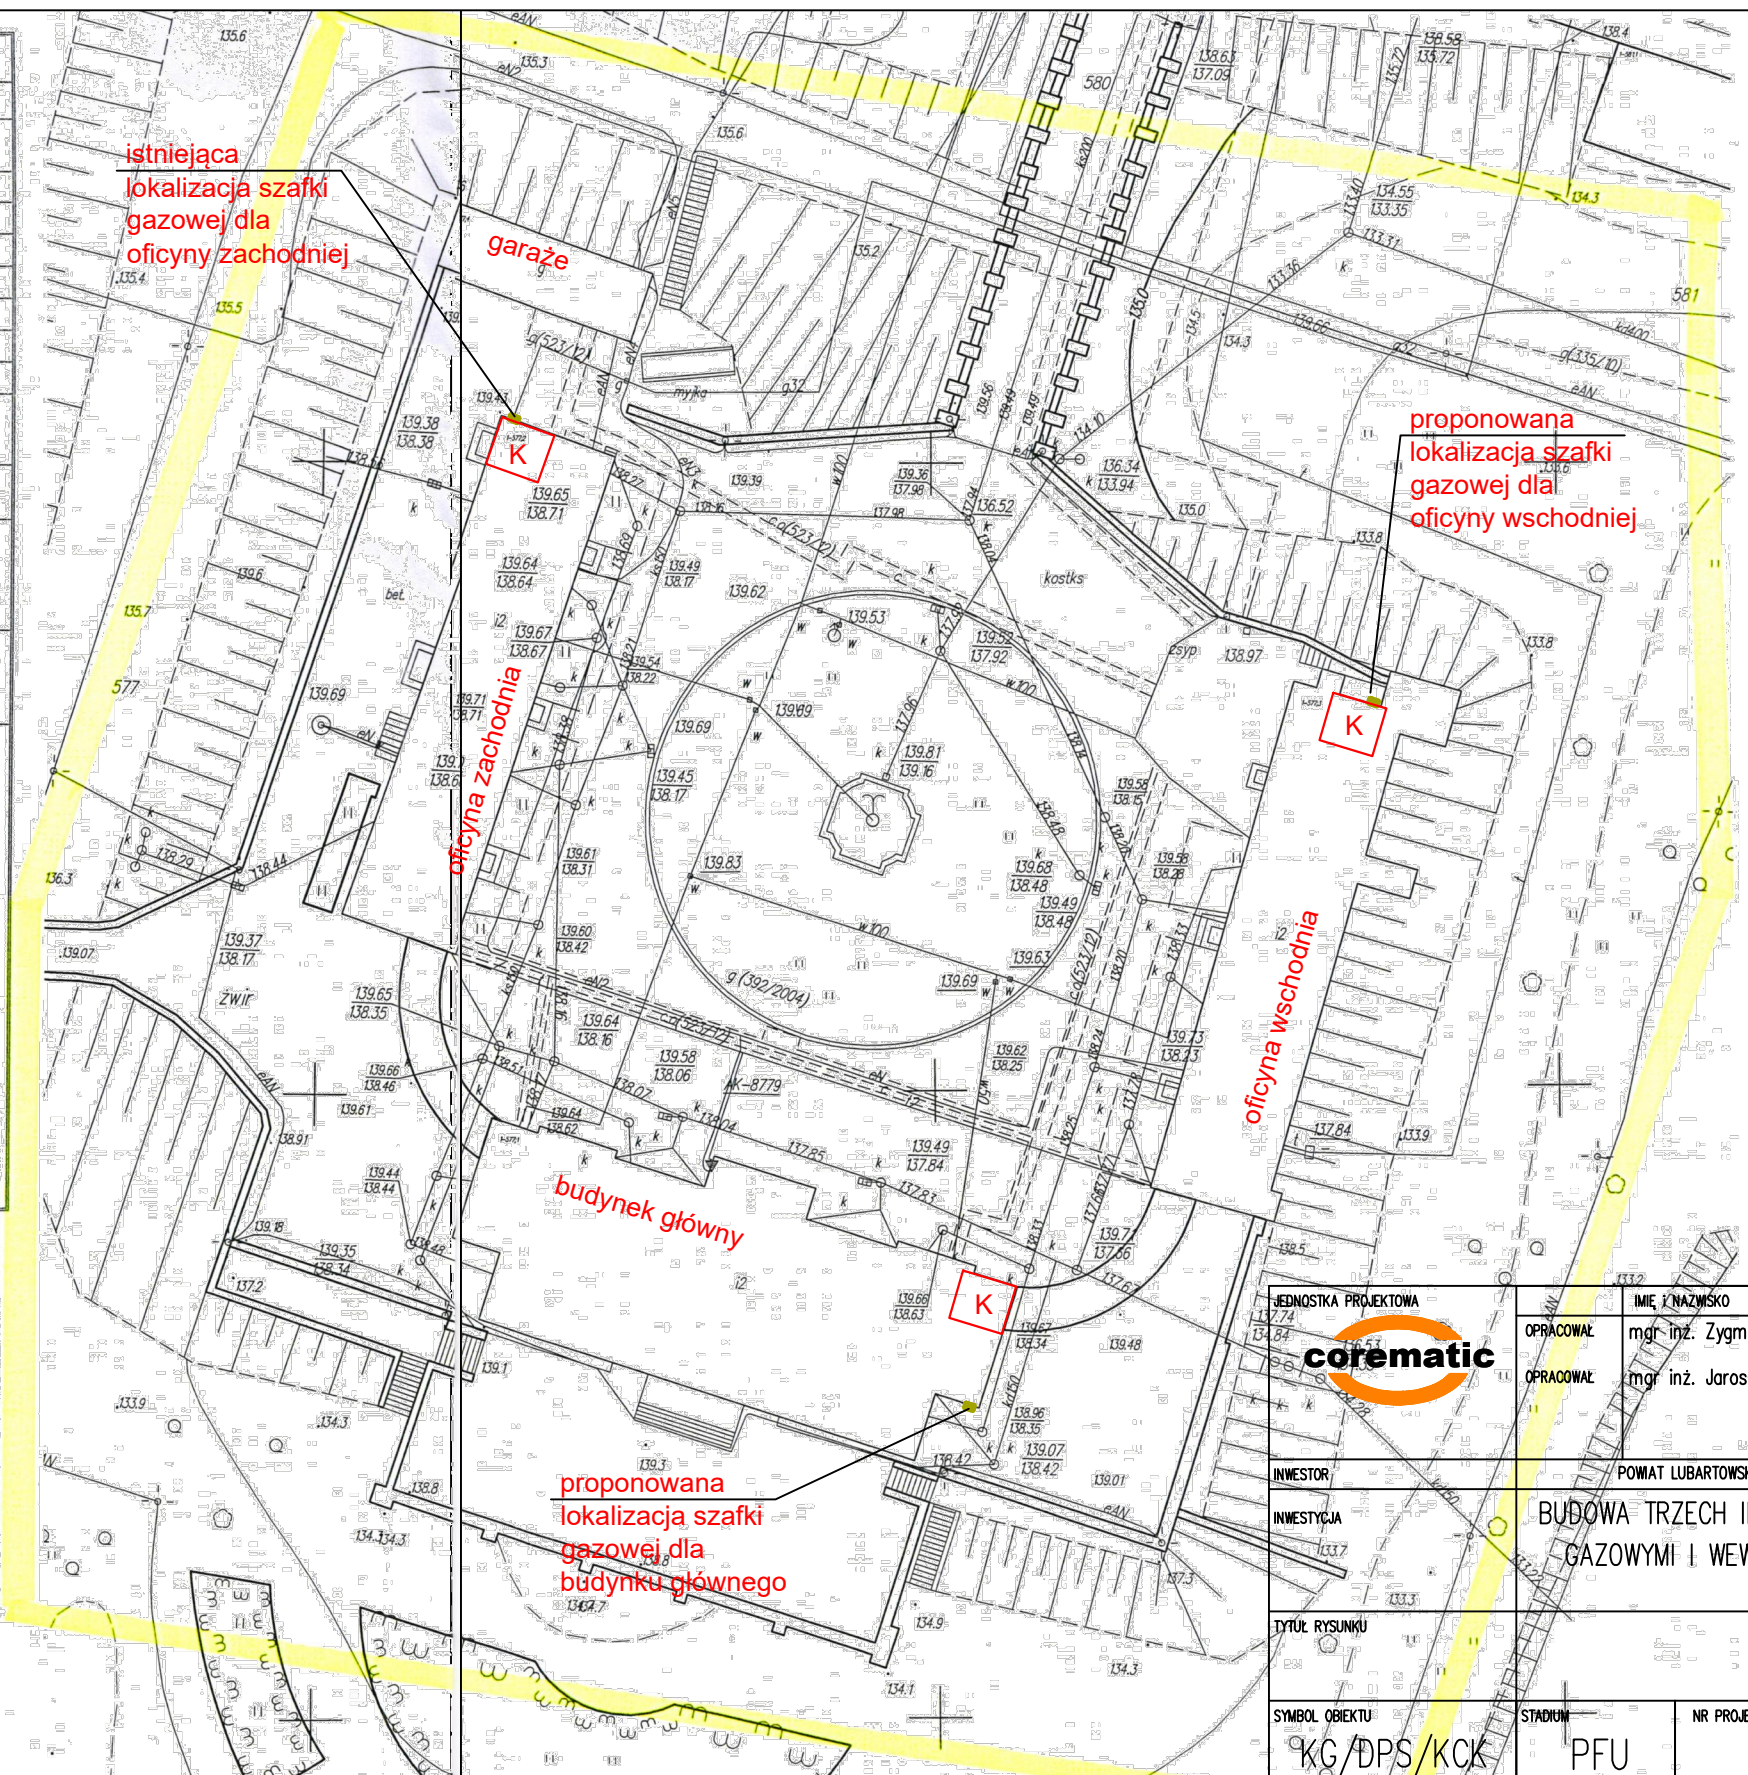

istniejąca lokalizacja szafki gazowej dla oficyny zachodniej

proponowana lokalizacja szafki gazowej dla oficyny wschodniej

proponowana lokalizacja szafki gazowej dla budynku głównego


OZNACZENIA:



proponowana lokalizacja kotłowni gazowej (poddasze budynku)



proponowana lokalizacja szafki gazowej

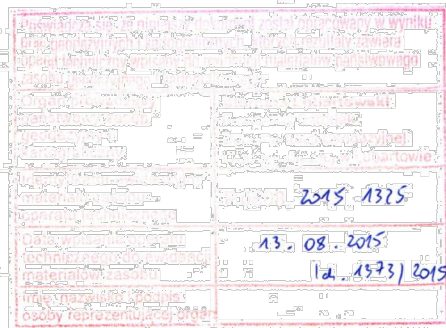

Z up. STAROSTY
 Kierownik Wydziału Geodezji i Kartografii, Kadastro i Nieruchomości
 Inż. Andrzej Wójcik



JEDNOSTKA PROJEKTOWA	OPRACOWAŁ	IMIE I NAZWISKO	NR. UPRAWNIEN I SPECJALNOŚĆ	DATA	PODPIS
137.74 137.84	OPRACOWAŁ	mgr inż. Zygmunt Pierchawka mgr inż. Jarosław Pierchawka	20/93/OP spec. instal.-elektryczne	01.2019 01.2019	
INWESTOR	POWIAT LUBARTOWSKI, DOM POMOCY SPOŁECZNEJ IM. M. RATAJA, UL. T. KOŚCIUSZKI 1, 21-150 KOCK				
INWESTYCJA	BUDOWA TRZECH INDYWIDUALNYCH KOTŁOWNI GAZOWYCH Z PRZYŁĄCZAMI GAZOWYMI I WEWNĘTRZNĄ INSTALACJĄ GAZU W OBIEKTACH ZESPOŁU PAŁACOWO-PARKOWEGO W KOCKU				
TYTUŁ RYSUNKU	MAPA SYTUACYJNA				SKALA 1:500
SYMBOL OBIEKTU	STADIUM	NR PROJEKTU	NR RYSUNKU	NR ZMIANY	
KG/DPS/KCK	PFU	01/01/19	RYS. NR 1		